

OPENSTAND VLEUGEL:  
 $D = \text{DAGMAATBREEDTE} / 4 + 230$

PNEUMATISCH:  
 $E = 190 \quad F = 40$

PNEUMATISCH MET KAP:  
 $E = 250 \quad F = 40$

ELEKTRISCH:  
 $E = 290 \quad F = 90$

ELEKTRISCH MET KAP:  
 $E = 340 \quad F = 90$

LUCHTAANSLUITING MET  
 LUCHTVERZORGINGSEENHEID  
 AAN ZIJDE VAN DE AANDRIJVING.  
 SPECIFICATIE :  
 5-6 BAR (1/2")

VOEDING AAN DE ZIJDE  
 VAN DE AANDRIJVING.  
 SPECIFICATIE INDIEN PNEUMATISCH :  
 1x230V - 0 - AARDE; 50Hz; 6A  
 VMVK 3 x 2,5mm<sup>2</sup>


VOEDING AAN DE ZIJDE  
 VAN DE AANDRIJVING.  
 SPECIFICATIE : 230V - 0 - AARDE  
 50Hz; 20A (T) voor MCP 2  
 50Hz; 16A (T) voor Efacon  
 VMVK 3 x 2,5mm<sup>2</sup>

 VOEDING

 VOEUWDEUR

 VRIJE MONTAGERUIMTE

 STEVIG MONTAGEVLAK

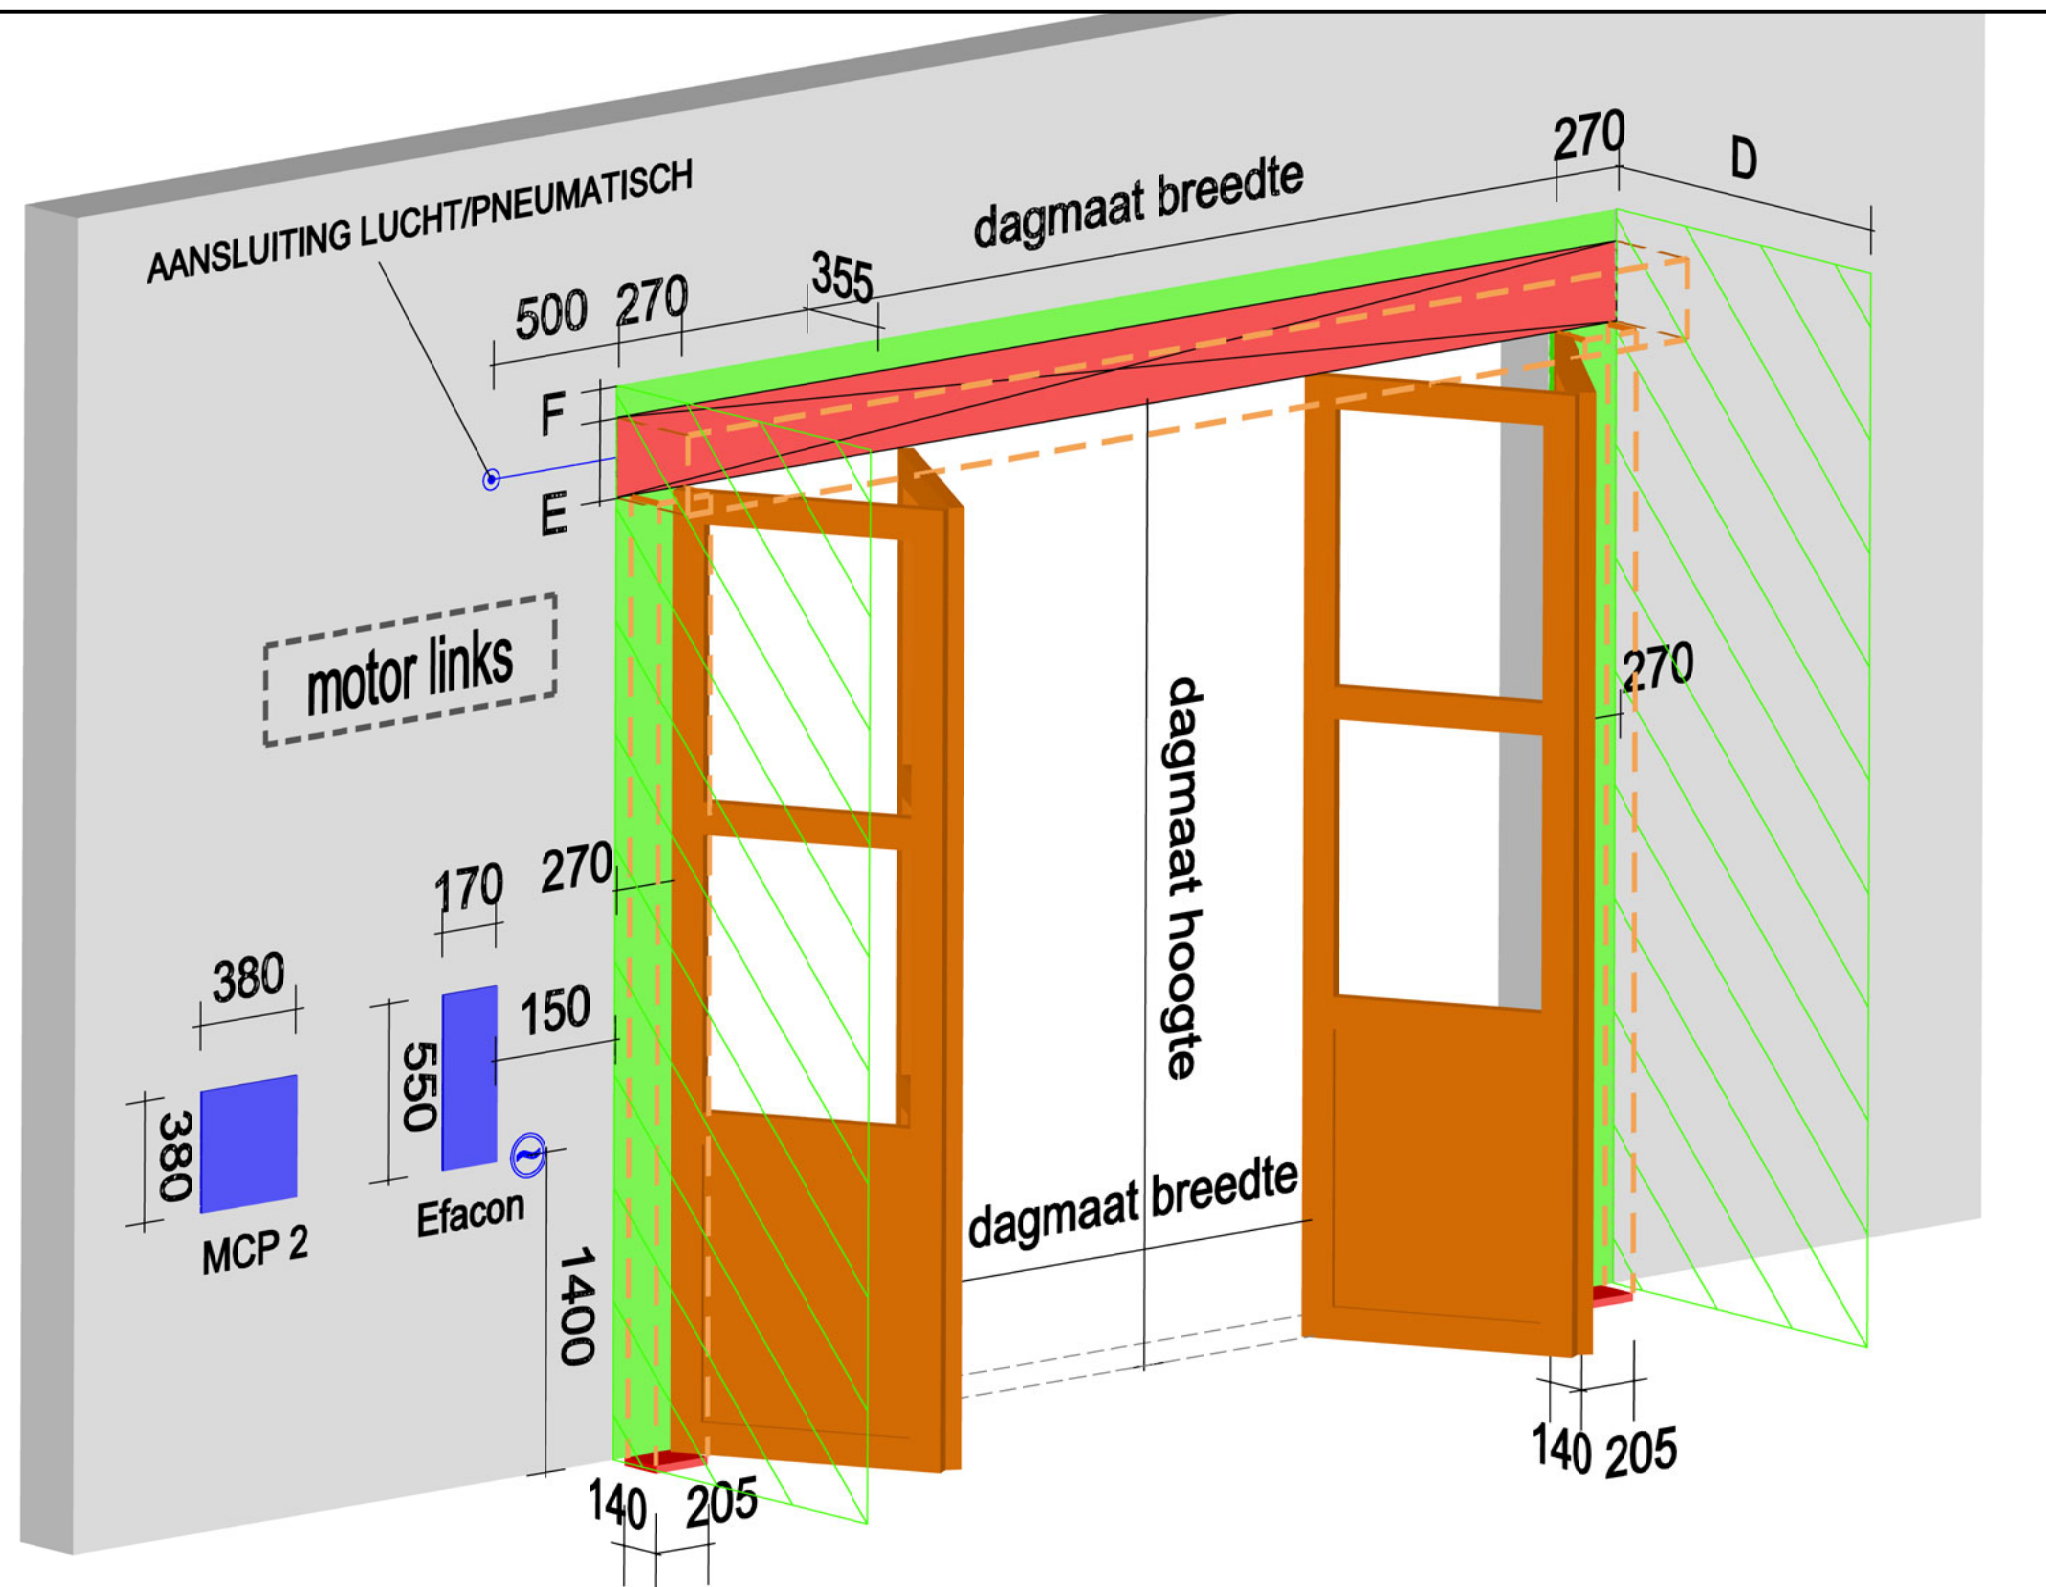

GETEKEND:	BUROSTORM.NL
SCHAAL:	NVT
DATUM:	feb 2012
GEKONTROLEERD:	AvdT

**ALUMINIUM SNELVOUWDEUR type SFT-L**  
 Voorzieningen tbv montage  
 motor LINKS



**EFAFLEX**  
 van der Tol en Keijzer bv

FLORIDADREEF 118  
 3565 AM UTRECHT  
 TEL : 0346-557111  
 FAX : 0346-557115

GEWIJZIGD:	GET:	TEKENINGNUMMER:
		M770 A05 - L