

OPENSTAND VLEUGEL:
 $D = \text{DAGMAATBREEDTE} / 4 + 305$

PNEUMATISCH:
 $E = 290 \quad F = 40$

PNEUMATISCH MET KAP:
 $E = 330 \quad F = 40$

ELEKTRISCH:
 $E = 345 \quad F = 90$

ELEKTRISCH MET KAP:
 $E = 395 \quad F = 90$

LUCHTAANSLUITING MET
 LUCHTVERZORGINGSEENHEID
 AAN ZIJDE VAN DE AANDRIJVING.
 SPECIFICATIE :
 5-6 BAR (1/2")

VOEDING AAN DE ZIJDE
 VAN DE AANDRIJVING.
 SPECIFICATIE INDIEN PNEUMATISCH :
 1x230V - 0 - AARDE; 50Hz; 6A
 VMVK 3 x 2,5mm²

VOEDING AAN DE ZIJDE
 VAN DE AANDRIJVING.
 SPECIFICATIE : 230V - 0 - AARDE
 50Hz; 20A (T) voor MCP 2
 50Hz; 16A (T) voor Efacon
 VMVK 3 x 2,5mm²




VOEDING




VOUWDEUR



VRIJE MONTAGERUIMTE

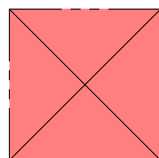

STEVIG MONTAGEVLAK

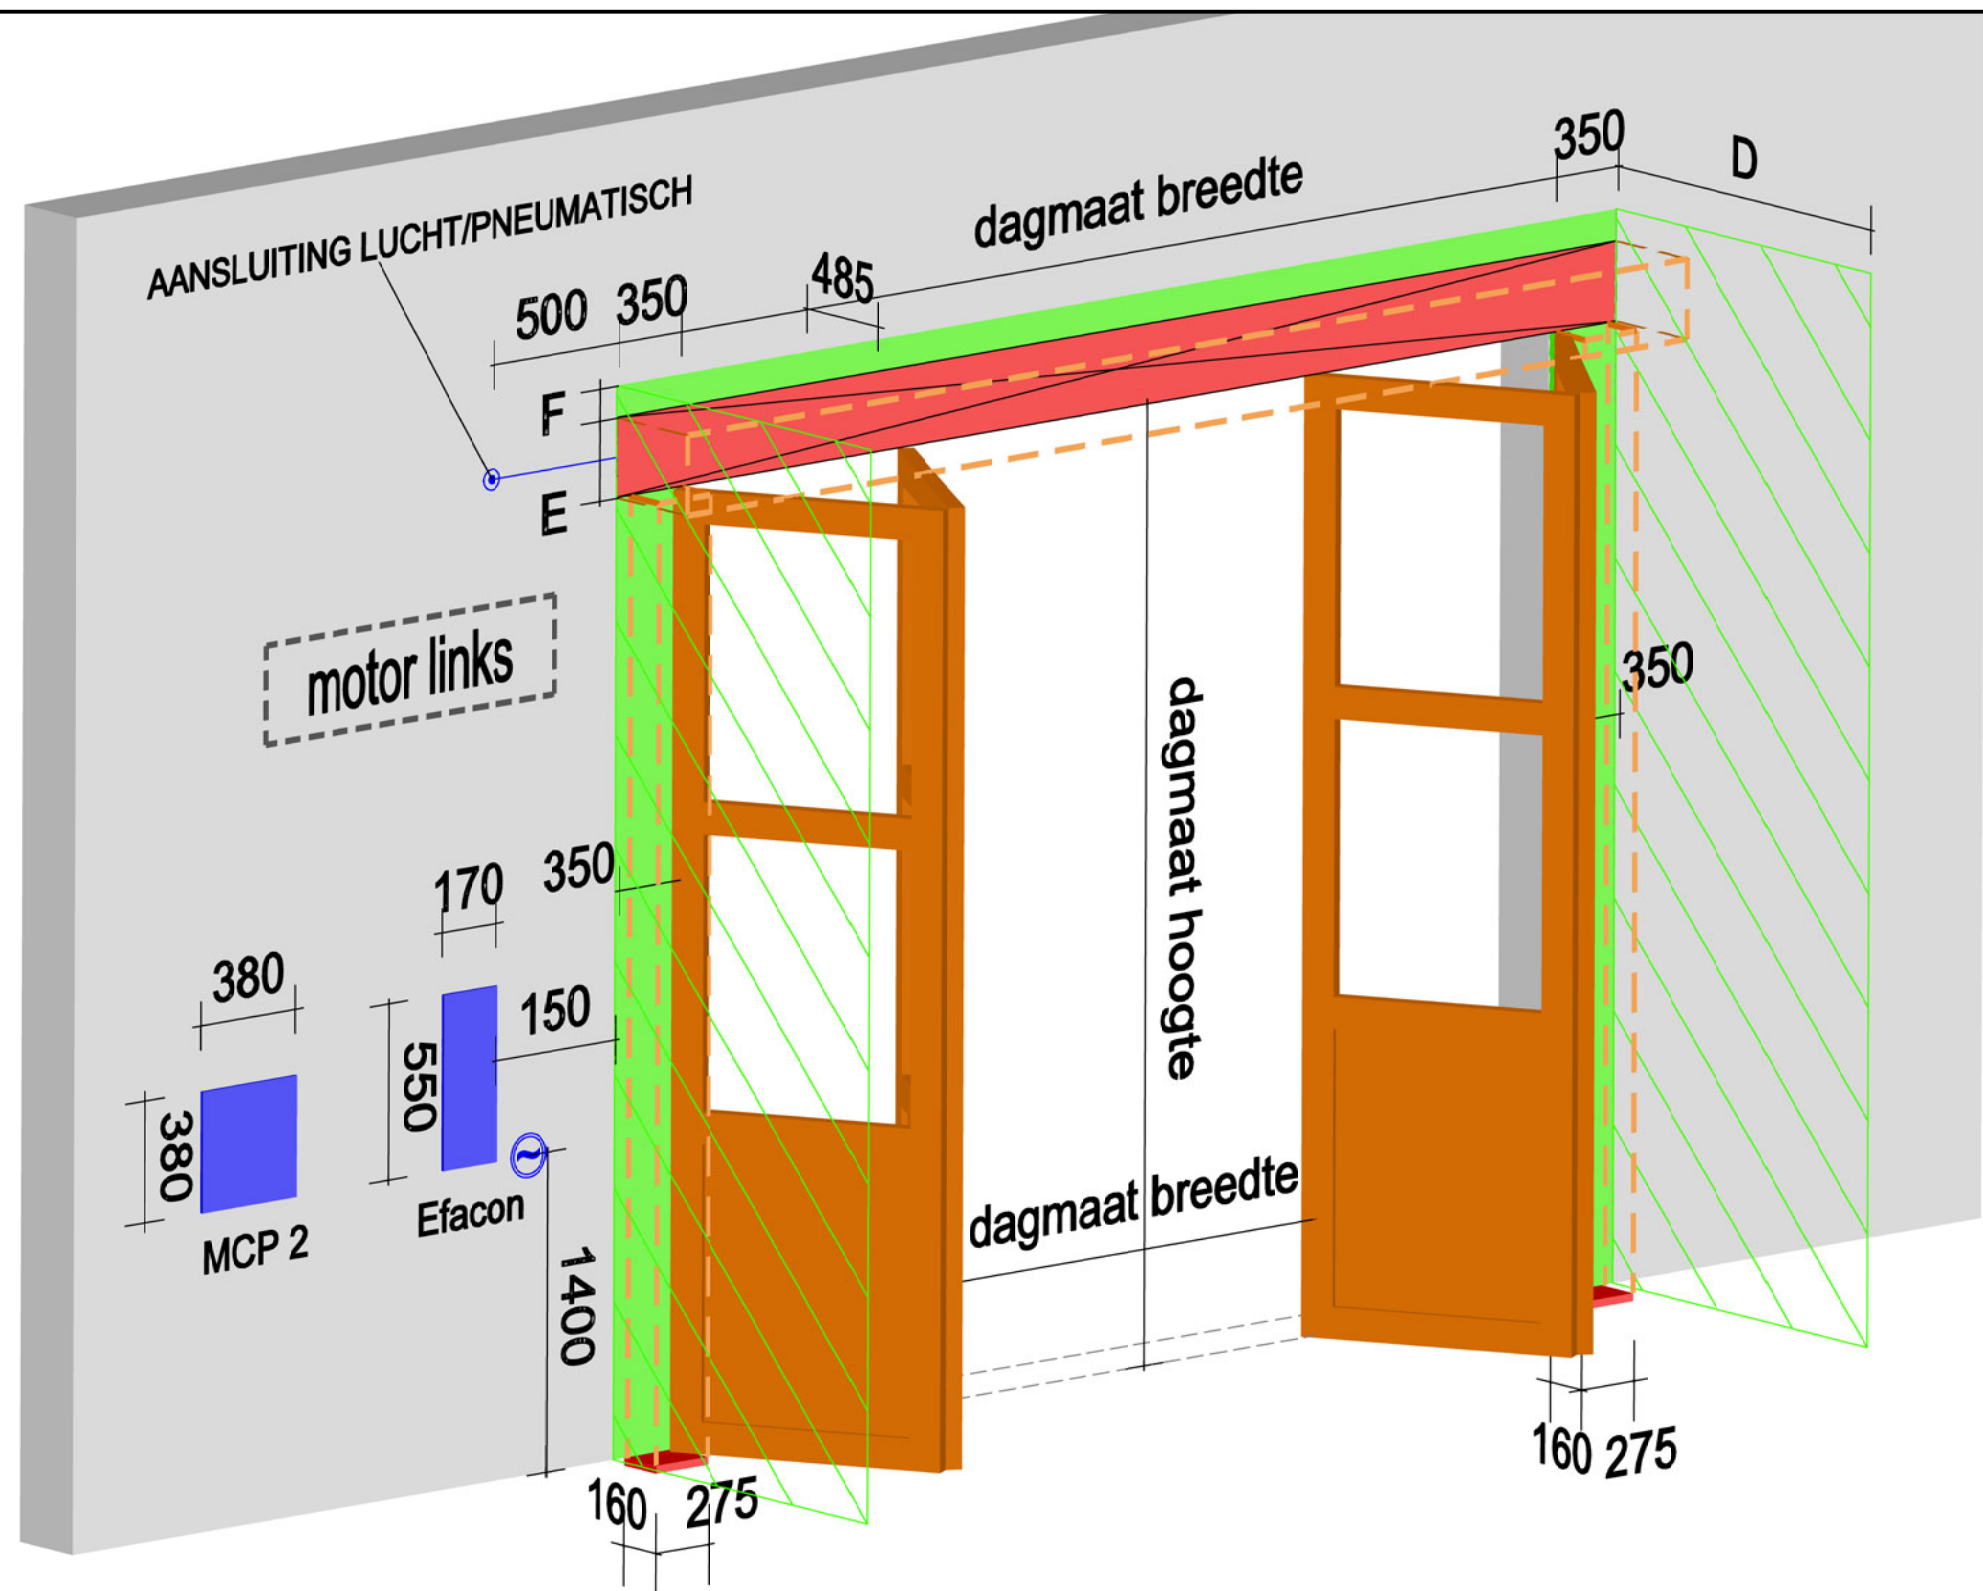

GETEKEND:	BUROSTORM.NL
SCHAAL:	NVT
DATUM:	feb 2012
GEKONTROLEERD:	AvdT

ALUMINIUM SNELVOUWDEUR type SFT-S
 Voorzieningen tbv montage
 motor LINKS



EFAFLEX
 van der Tol en Keijzer bv

FLORIDADREEF 118
 3565 AM UTRECHT
 TEL : 0346-557111
 FAX : 0346-557115

GEWIJZIGD: GET: TEKENINGNUMMER:

M780 A06 - L