

OPENSTAND VLEUGEL:  
 $D = \text{DAGMAATBREEDTE} / 4 + 305$

PNEUMATISCH:  
 $E = 310 \quad F = 40$

PNEUMATISCH MET KAP:  
 $E = 370 \quad F = 40$

LUCHTAANSLUITING MET  
 LUCHTVERZORGINGSEENHEID  
 AAN ZIJDE VAN DE AANDRIJVING.  
 SPECIFICATIE :  
 5-6 BAR (1/2")


VOEDING AAN DE ZIJDE  
 VAN DE AANDRIJVING.  
 SPECIFICATIE :  
 1x230V - 0 - AARDE; 50Hz; 6A  
 VMVK 3 x 2,5mm<sup>2</sup>




VOEDING




VOUWDEUR

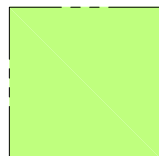

VRIJE MONTAGERUIMTE

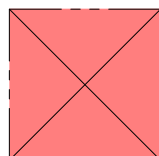

STEVIG MONTAGEVLAK

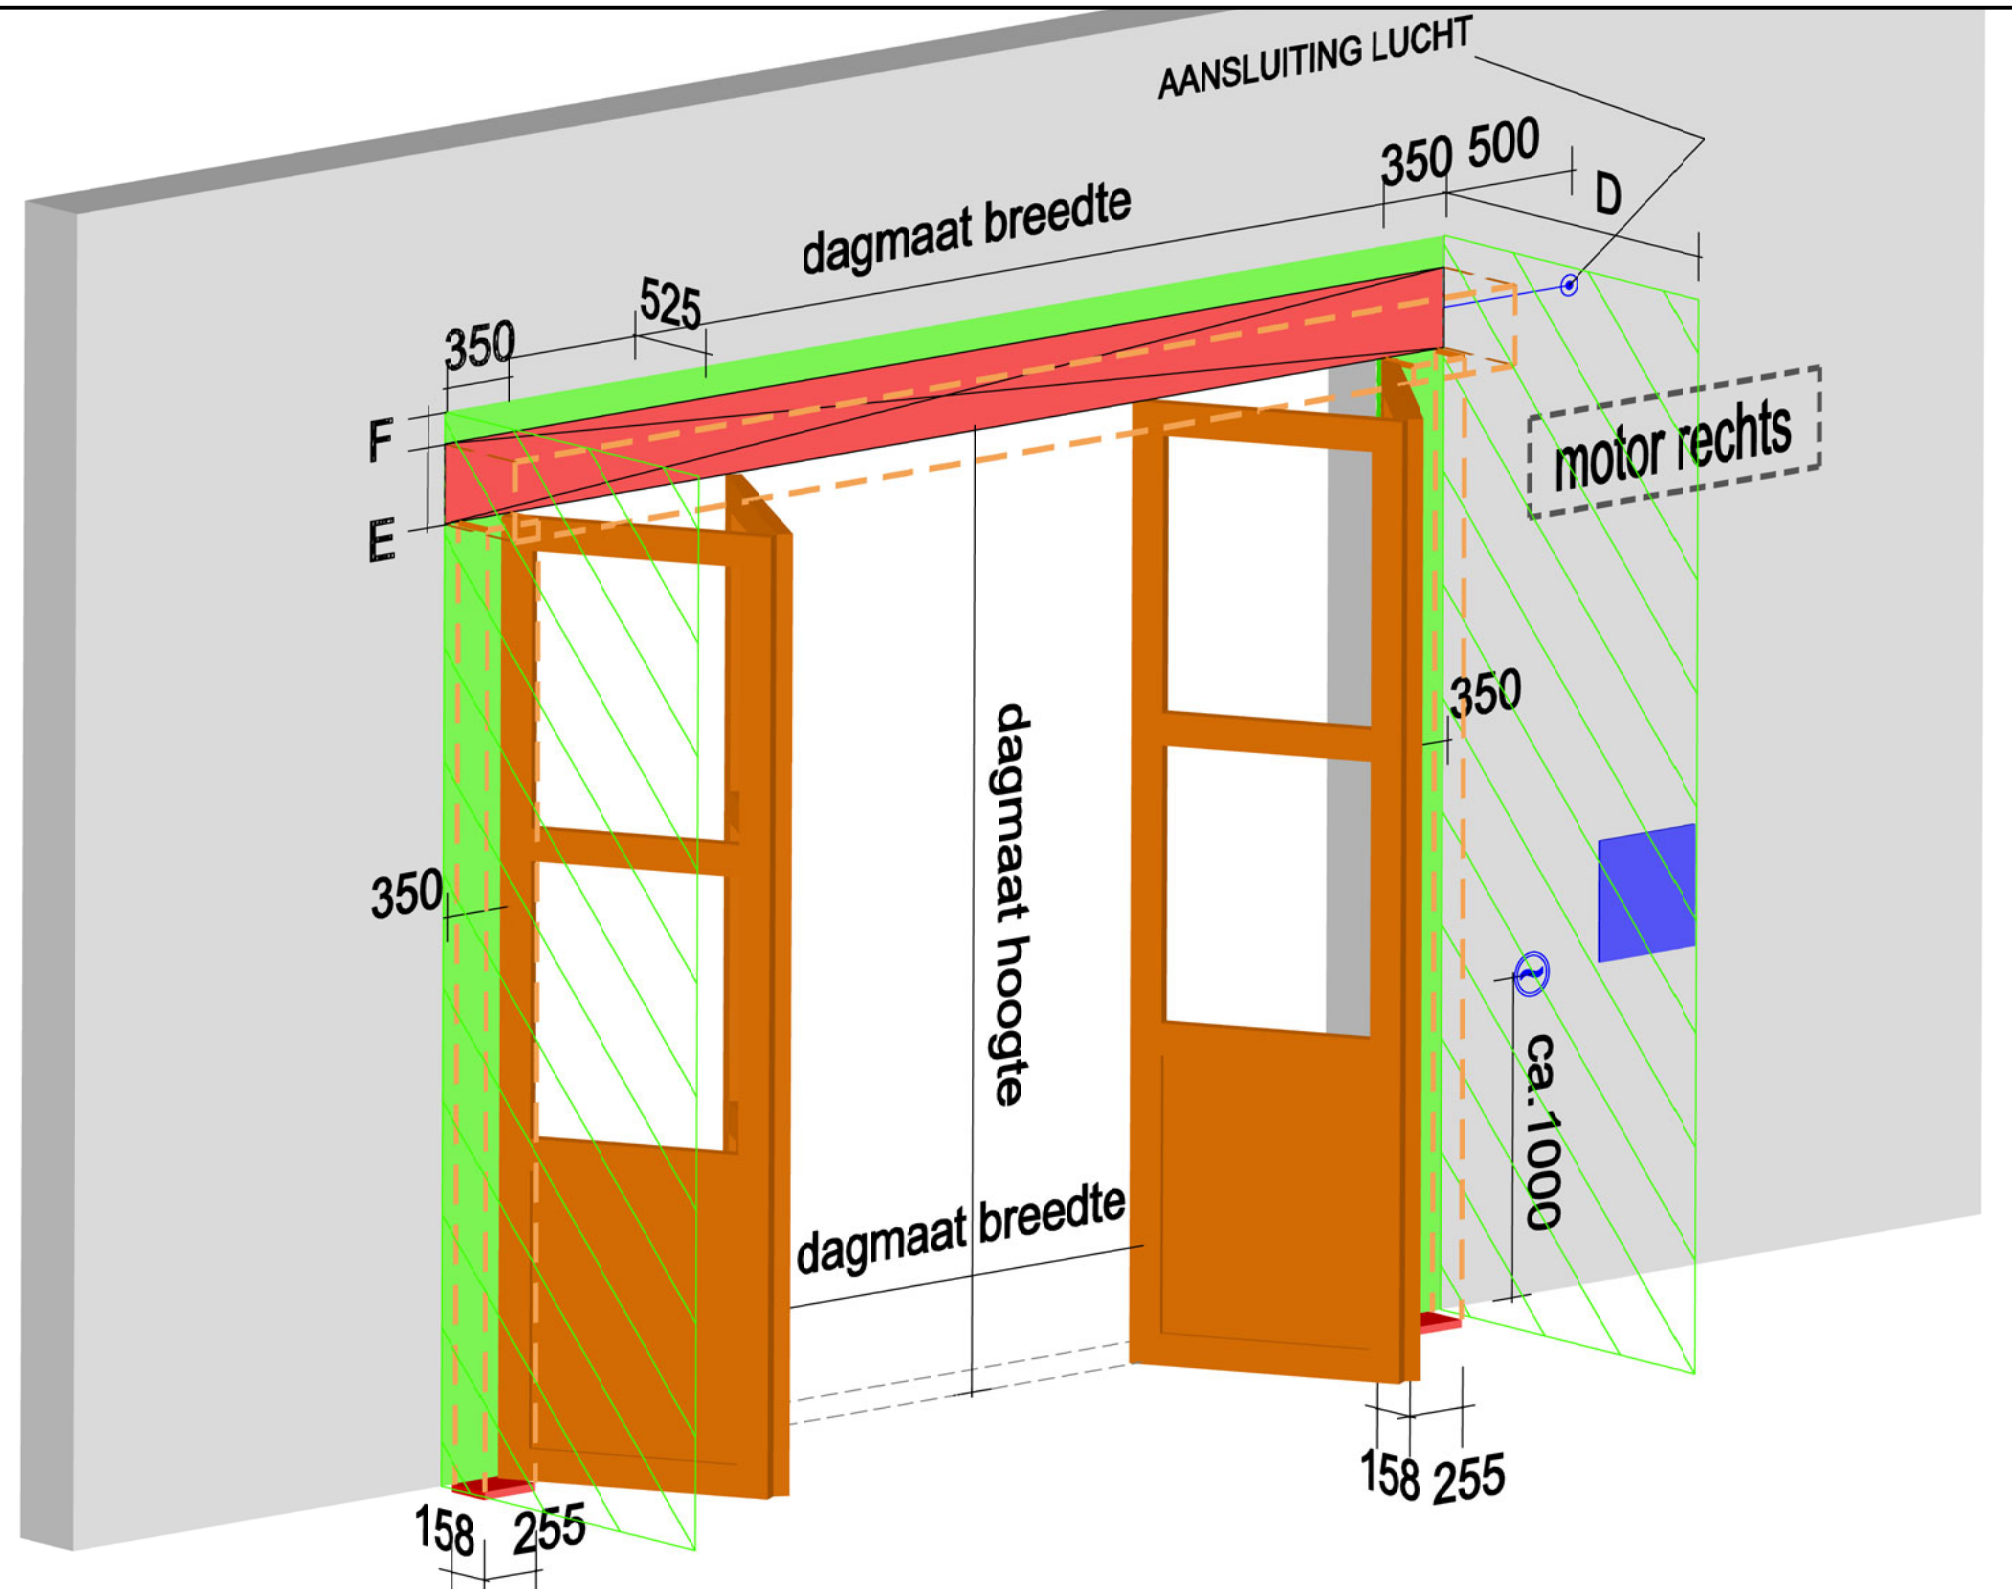

GETEKEND:	BUROSTORM.NL
SCHAAL:	NVT
DATUM:	feb 2012
GEKONTROLEERD:	AvdT

**ALUMINIUM SNELVOUWDEUR type SFT-US**  
 Voorzieningen tbv montage  
 motor RECHTS



**EFAFLEX**  
 van der Tol en Keijzer bv

FLORIDADREEF 118  
 3565 AM UTRECHT  
 TEL : 0346-557111  
 FAX : 0346-557115

GEWIJZIGD: GET: TEKENINGNUMMER:

M613 A05 - R